


Местоположение проектируемого объекта

Ситуационная схема

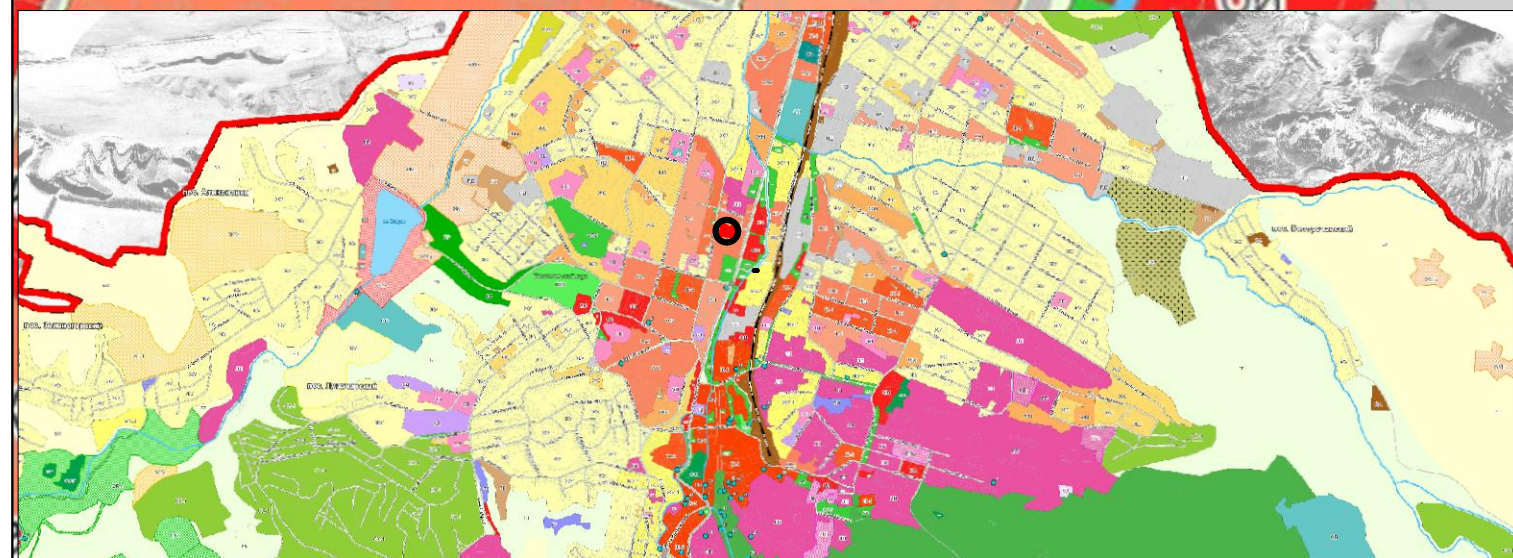

						3514.21-ППТ			
						Эскизный проект жилого комплекса в г. Кисловодск			
Изм.	Кол.уч.	Лист	N док.	Подп.	Дата	Проект планировки территории	Стадия	Лист	Листов
Разработал		Поляничко А.А.			12.20		ППТ		
ГИП		Мельников Д.В.			12.20				
Н.Контроль		Мельников Д.В.			12.20	Схема планировочных решений, ситуационная схема	ООО "НГП"		