

Проект планировки территории по объекту: "Реконструкция проспекта Ленина в городе-курорте Кисловодске".

Чертеж красных линий.

М 1:1000



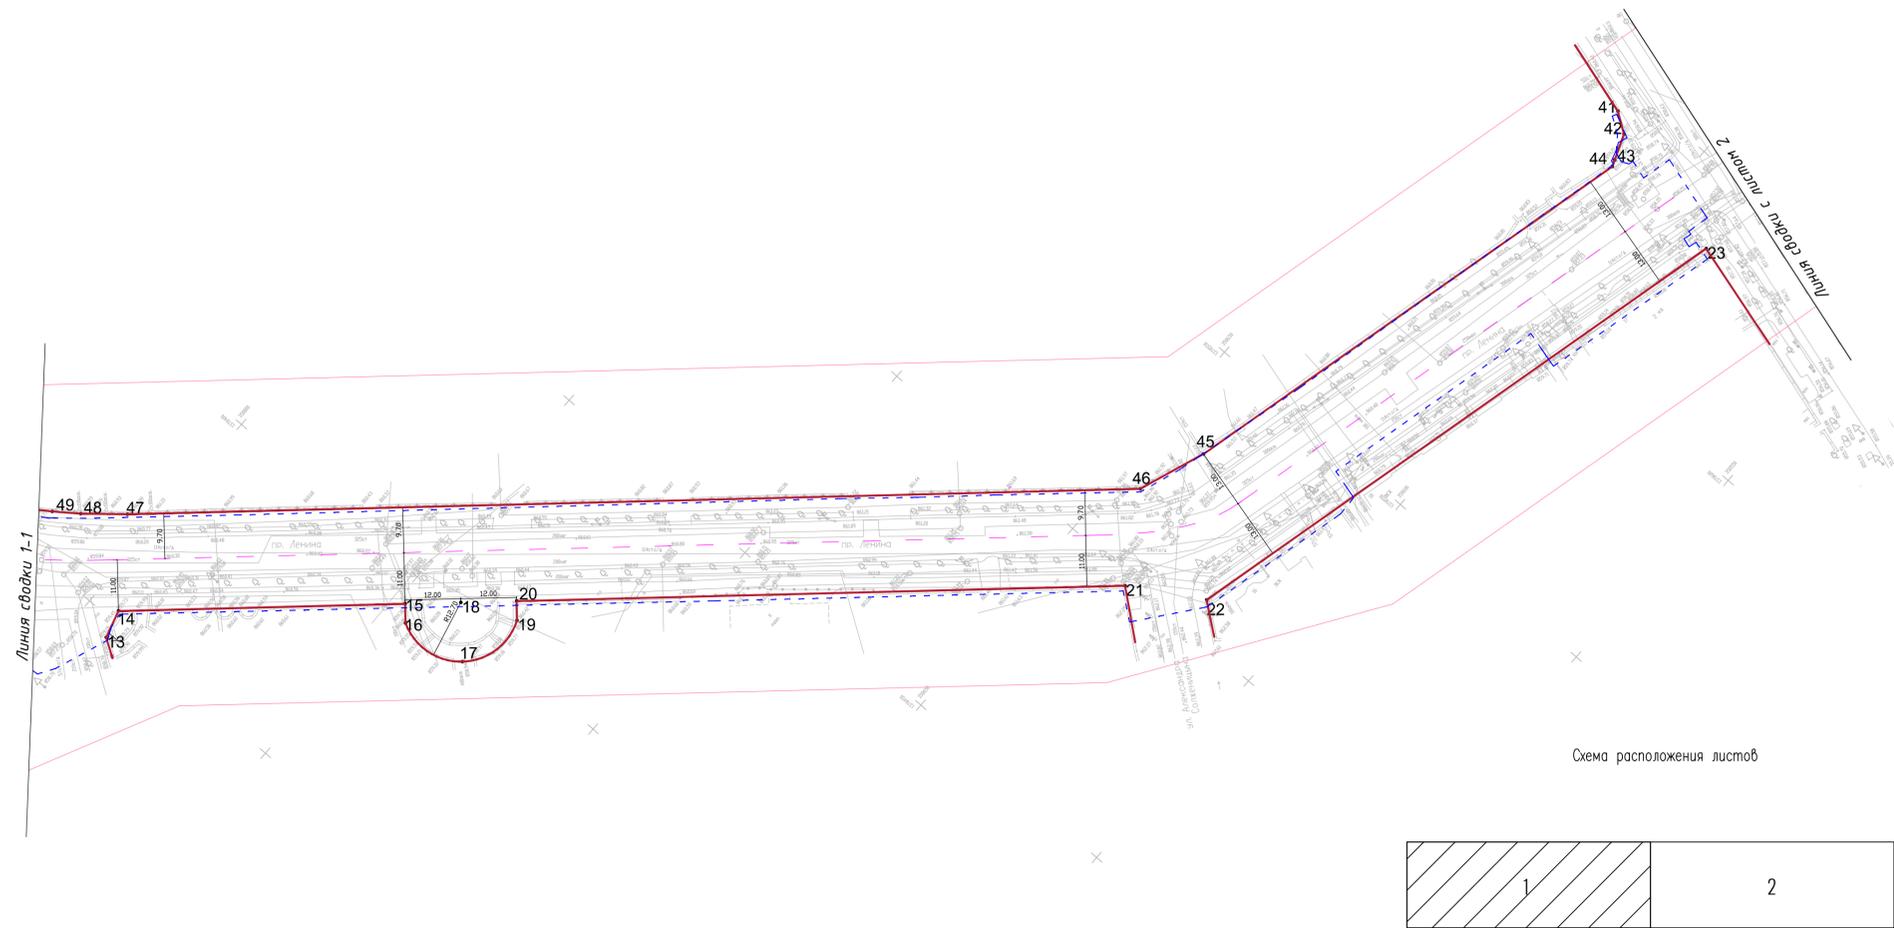


Схема расположения листов

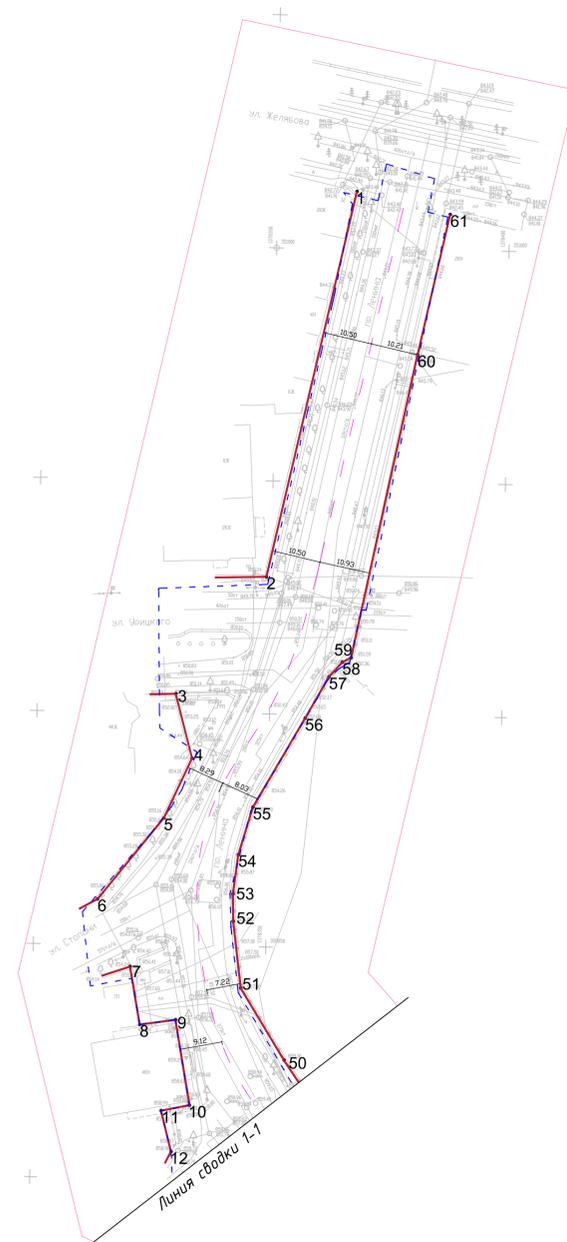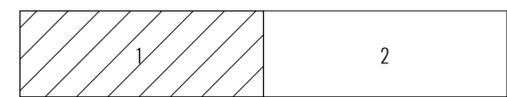

Условные обозначения

-  Красная линия
-  Границы существующих земельных участков, учтенных в Едином государственном реестре недвижимости
-  Точки, номера характерных точек красных линий
-  Граница территории, в отношении которой осуществляется подготовка проекта планировки

Согласовано:
Изм. № подл.
Подпись и дата
Взам. инв. №

				04/19-01-10.6.ИД		
				Проект планировки территории по объекту: "Реконструкция проспекта Ленина в городе-курорте Кисловодске"		
Изм.	Колуч.	Лист	№ док.	Подпись	Дата	Стадия
Разработал	Пилипенко С.Н.	1	11.19	<i>С.Н. Пилипенко</i>	11.19	Лист
Проверил	Ватлаева Н.А.	1	11.19	<i>Н.А. Ватлаева</i>	11.19	Листов
						1
						000 "Инвестизыскание"
Н. контроль	Хидурели Е.Г.			11.19		Чертеж красных линий
ГИП.	Ватлаева			11.19		