


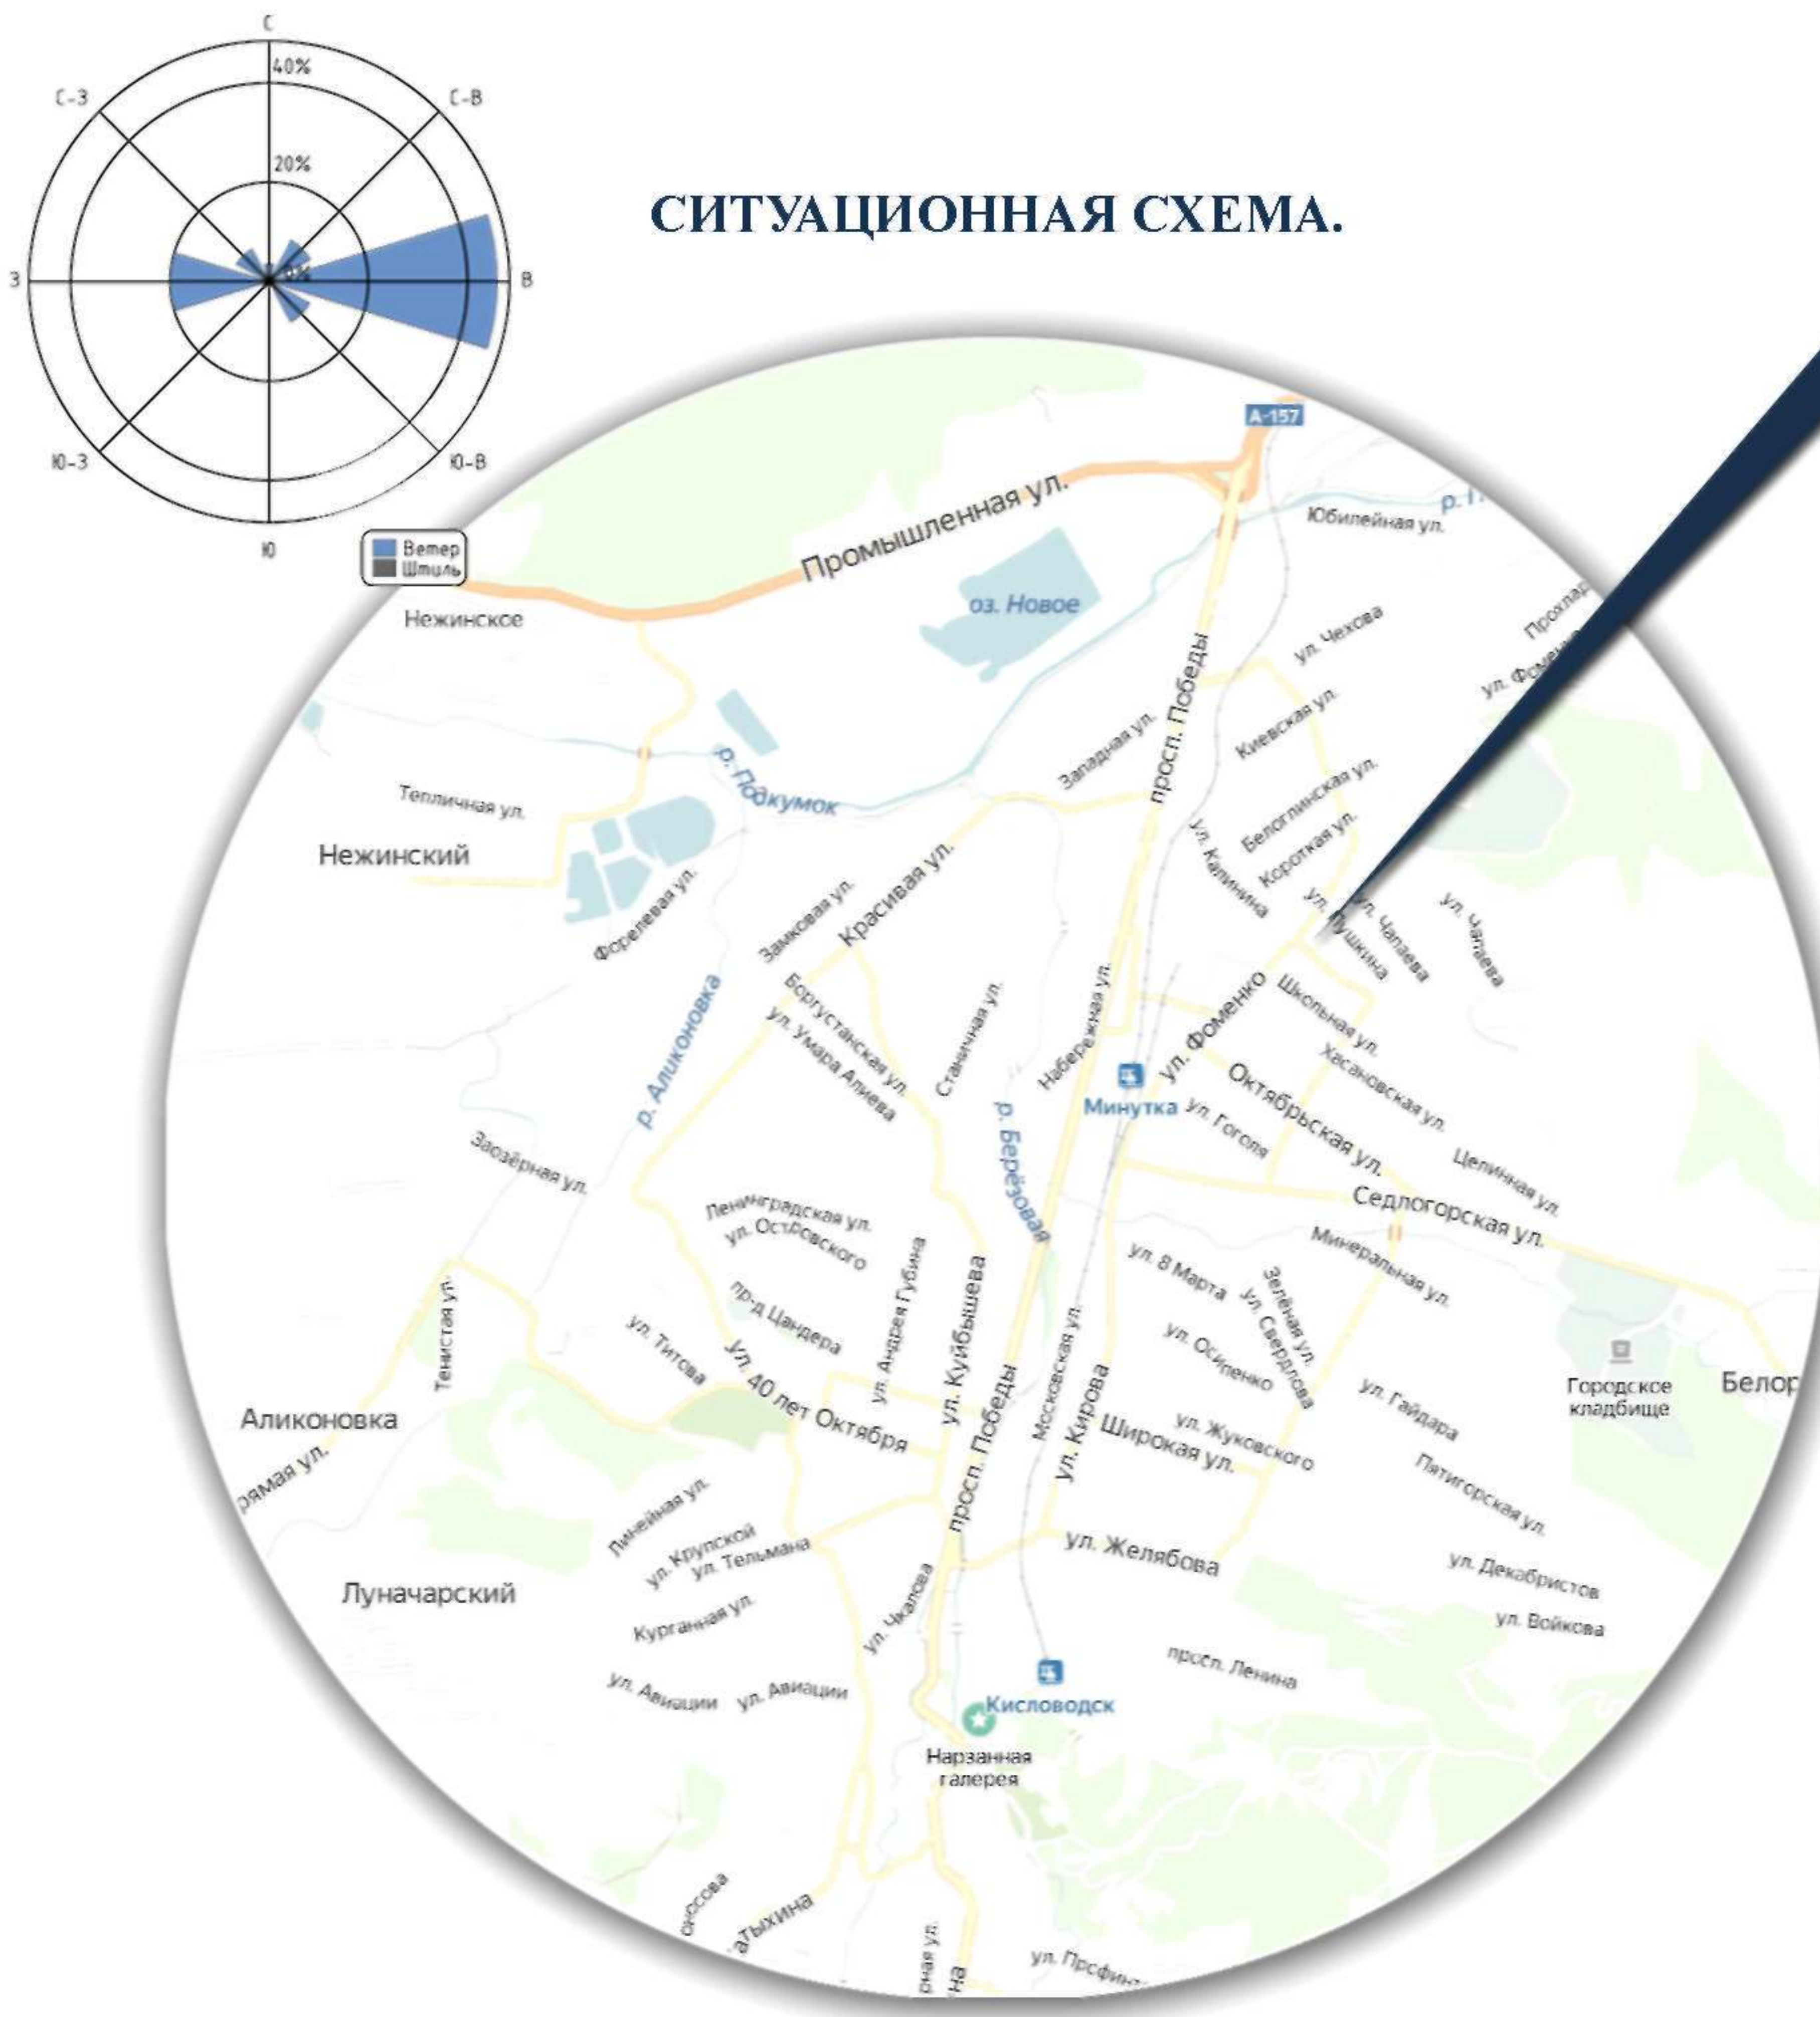


СИТУАЦИОННАЯ СХЕМА.



## Благоустройство дворовой территории по ул.Калинина/ул.Фоменко д. 69/104

ГЕНПЛАН.

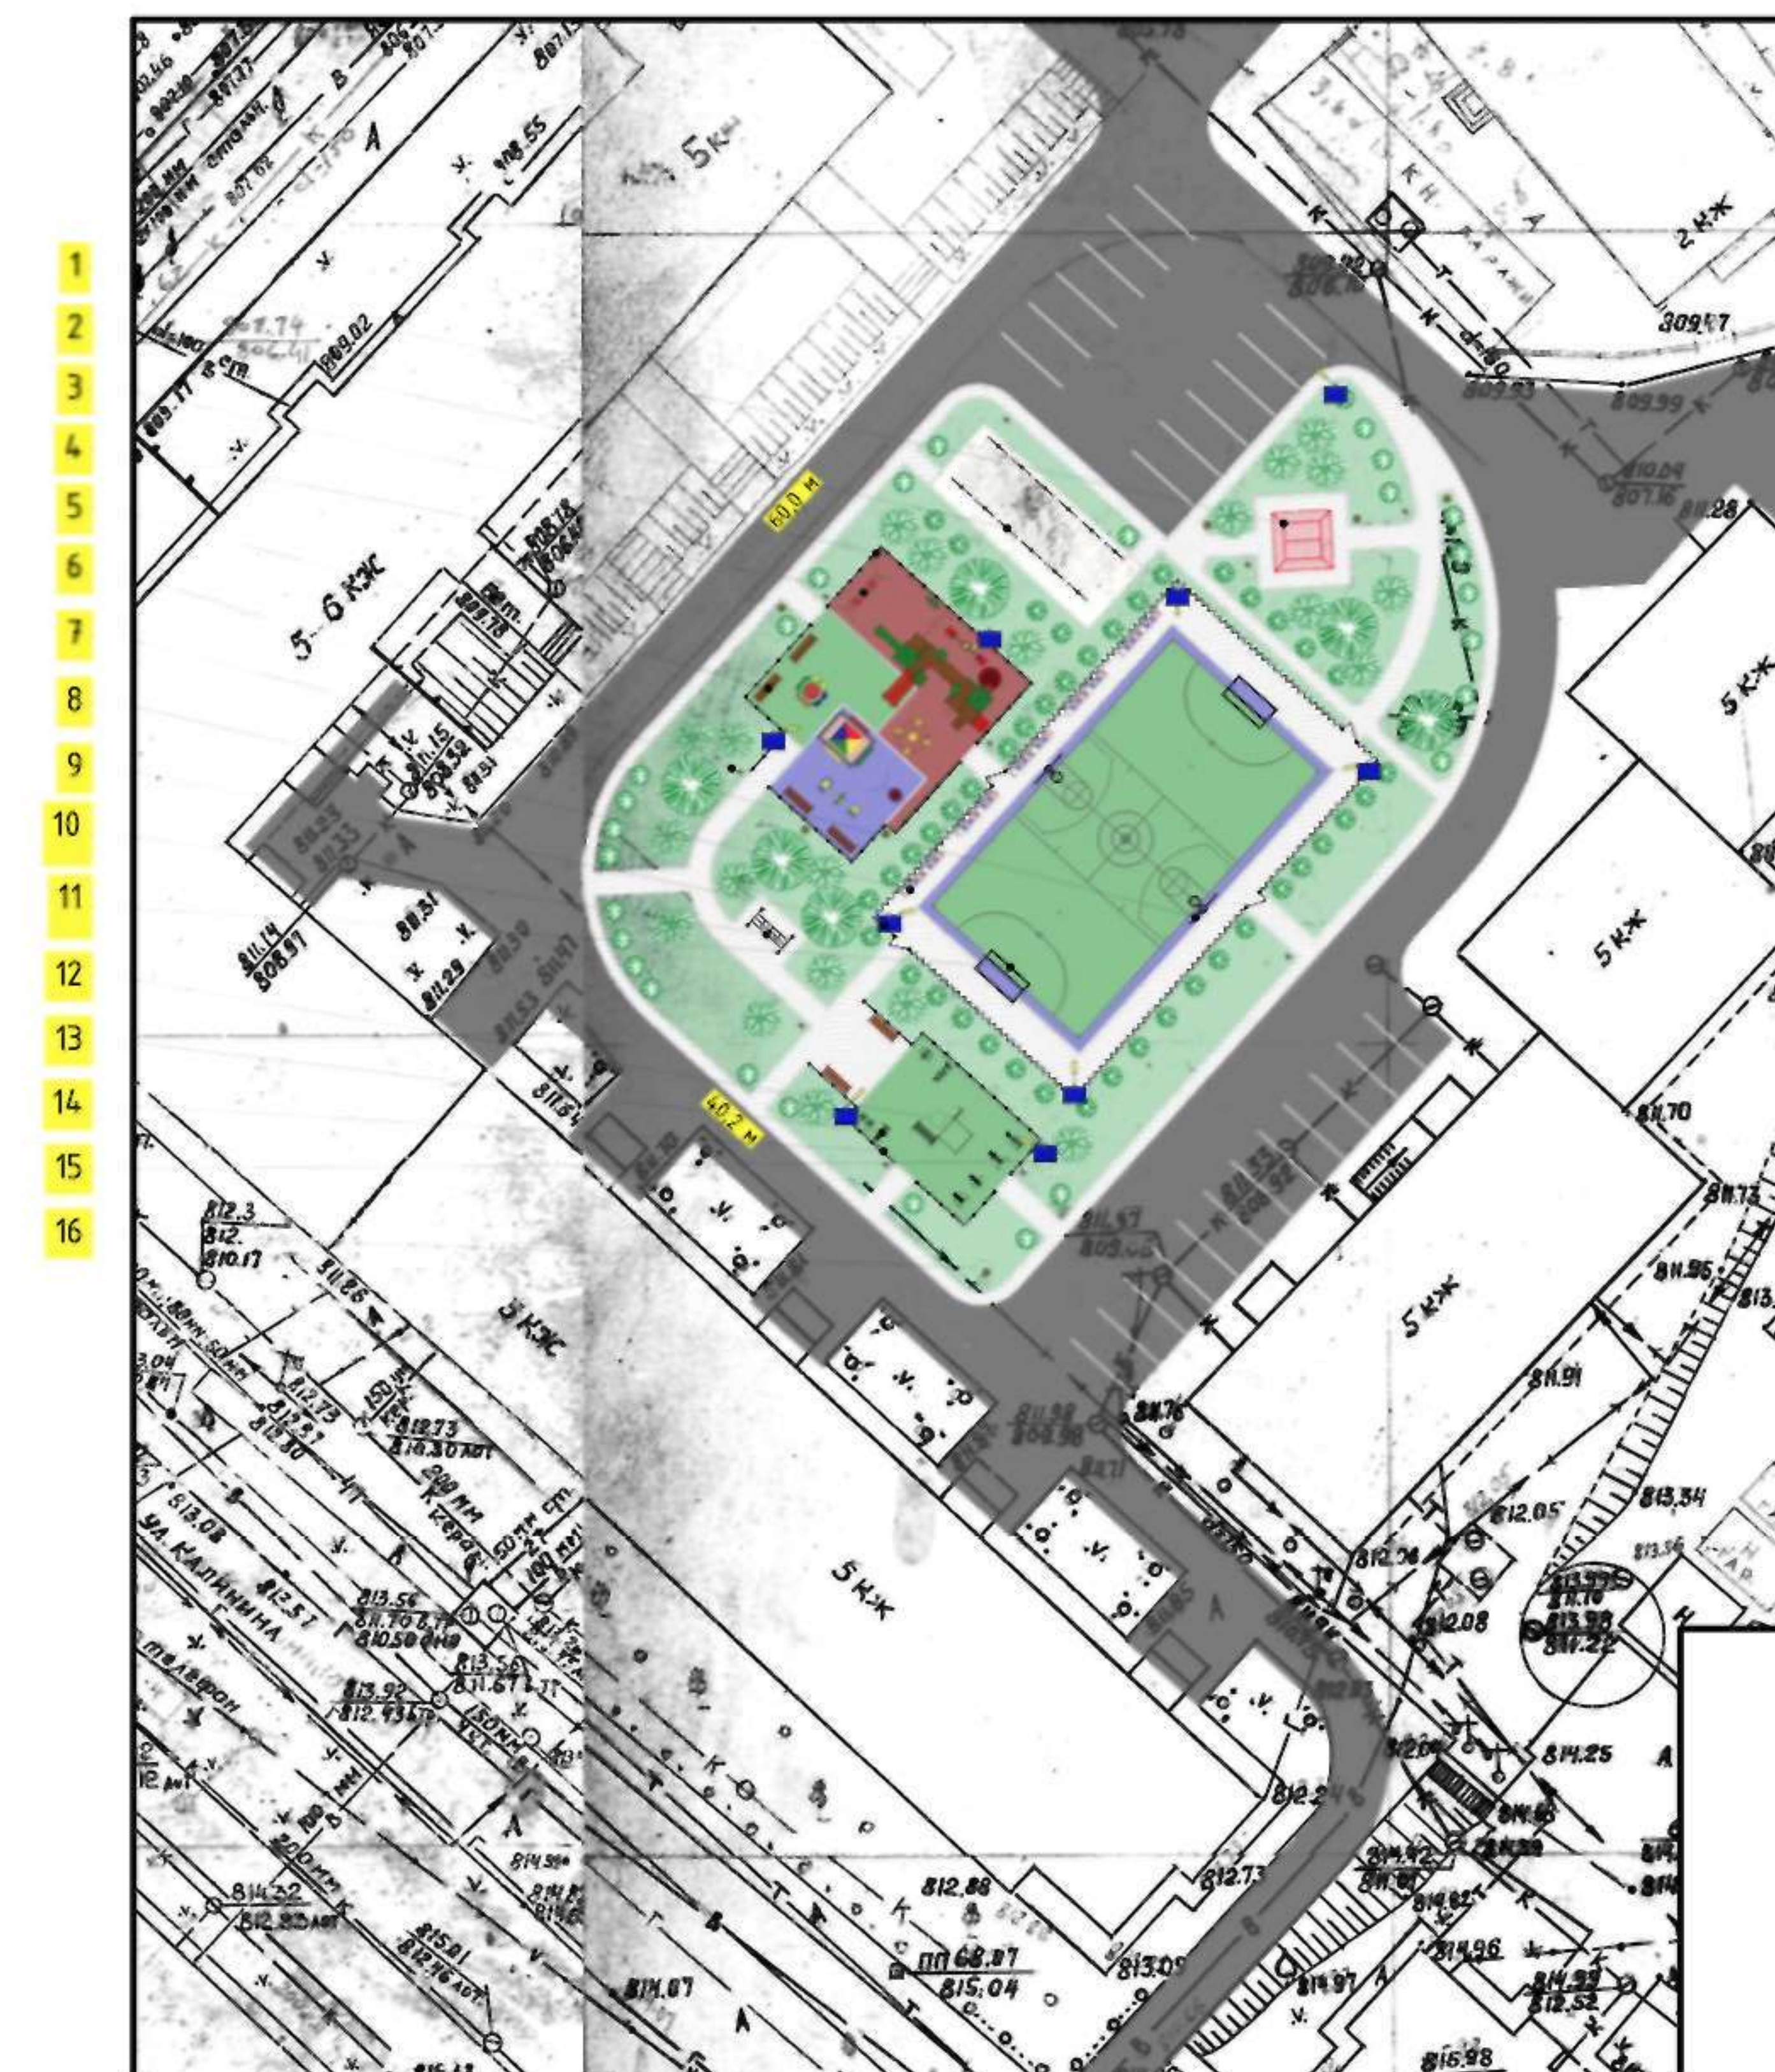

Спецификация оборудования спортивной площадки

№п/п	Наименование	Ед. изм.	Кол-во
1	Беседка 4x4 м с 2-мя скамейками и столом	шт.	1
2	Сундук дельевая	пар	6
3	Декоративное ограждение детской игровой зоны	м	52
4	Игровое оборудование (по отдельной спецификации)	шт.	10
5	Декоративная скамейка	шт.	6
6	Декоративная урна	шт.	10
7	Стойка баскетбольного щита и корзины (для выносной сетки)	шт.	2
8	Трибуна зрительская на 6 мест	компл.	5
9	Ограждение спортивной площадки (с 4-мя калитками)	м	90
10	Стойка для вывешивания ковров	шт.	1
11	Футбольные ворота с сеткой	шт.	2
12	Комплексный снаряд для воркаута	компл.	1
13	Тренажерные снаряды (по отдельной спецификации)	шт.	8
14	Декоративное ограждение тренажерной площадки	м	33
15	Автоматный светодиодный фонарь (на солнечной батарее)	шт.	9
16	Декоративный фонарь паркового типа	шт.	7

Спецификация покрытий

Обозначение	Наименование	Ед. изм.	Кол-во
	Бесшовное покрытие каучуковой крошкой	кв.м	385,0/82,2/82,3
	Покрытие мелкоразмерной протекторной плиткой	кв.м	65,6
	Покрытие гранитной брусчаткой	кв.м	455,8
	Асфальтовое покрытие	кв.м	2500
	Газонное озеленение	кв.м	480,4

ПРИМЕЧАНИЕ: Озеленение деревьями и кустарниками показано условно.

ОБЩЕ ОБЪЕМНОЕ РЕШЕНИЕ

Фото от 13.08.19г.

