




Благоустройство дворовой территории по ул.Седлогорская д. №№138-142

СИТУАЦИОННАЯ СХЕМА.



ГЕНПЛАН.

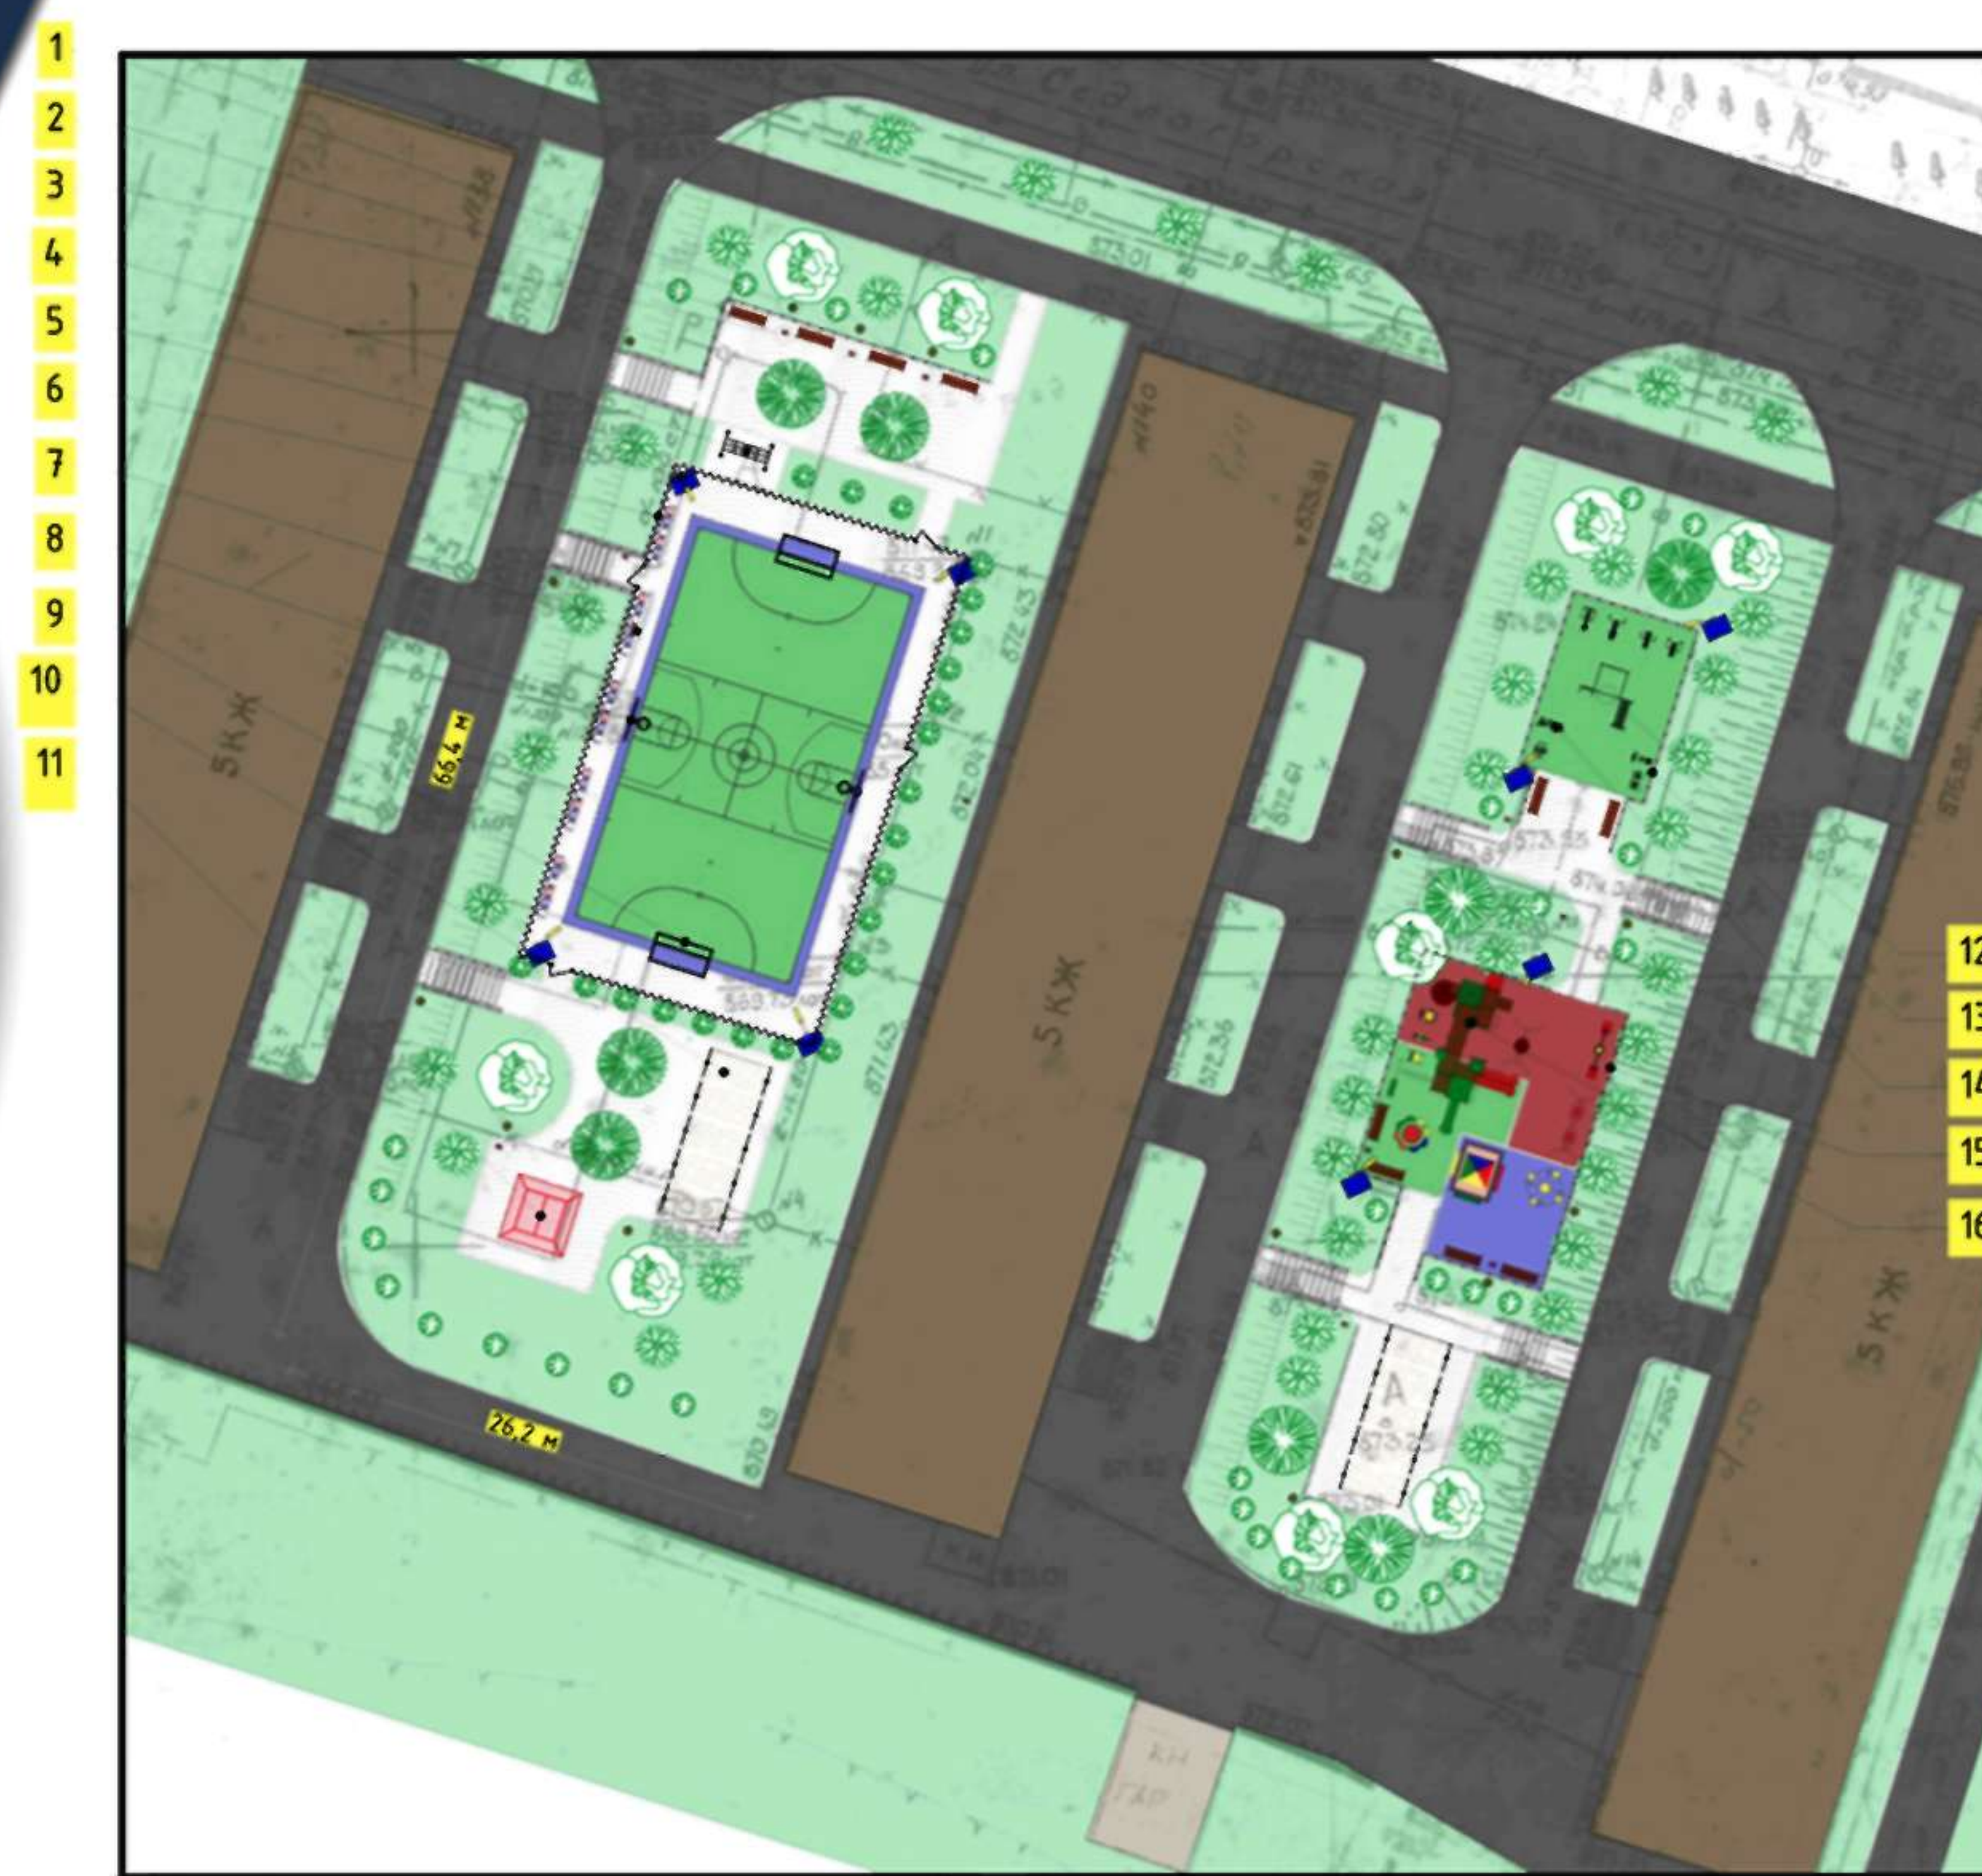

Спецификация оборудования

№п/п	Наименование	Ед. изм.	Кол-во
1	Декоративный фонарь торшерного типа	шт.	14
2	Декоративная скамейка	шт.	10
3	Декоративная урна	шт.	10
4	Стойка для вывешивания ковриков	шт.	1
5	Автономный светодиодный фонарь (на солнечных батареях)	шт.	8
6	Ограждение спортивной площадки (с 4-мя калитками)	м	90
7	Труба зрительская на 6 мест	компл.	5
8	Стойка баскетбольного щита в комплекте для вывешивания сетки	шт.	2
9	Футбольные ворота с сеткой	шт.	2
10	Сумка вельветовая	пар.	10
11	Беседка 4х4 м с 2-мя скамейками и столом	шт.	1
12	Комплексный снаряд для вращающихся элементов	компл.	1
13	Декоративное ограждение тренажерной площадки	м	35
14	Тренажерные снаряды (по отдельной спецификации)	шт.	8
15	Декоративное ограждение детской игровой зоны	м	75
16	Игровое оборудование (по отдельной спецификации)	компл.	10

Спецификация покрытий

Обозначение	Наименование	Ед. изм.	Кол-во
	Бесшовное покрытие резиновой крошкой	кв.м.	385,0/73,0/87,0
	Покрытие межракеточной тротуарной плиткой	кв.м.	74
	Покрытие гранитной крошкой	кв.м.	540
	Асфальтовое покрытие	кв.м.	2350
	Газонное озеленение	кв.м.	1570

ПРИМЕЧАНИЕ: Озеленение деревьями и кустарниками показано условно.

ОБЩЕЕ ОБЪЕМНОЕ РЕШЕНИЕ



Фото от 13.08.19г.

